



PLAN DE TRAVAIL

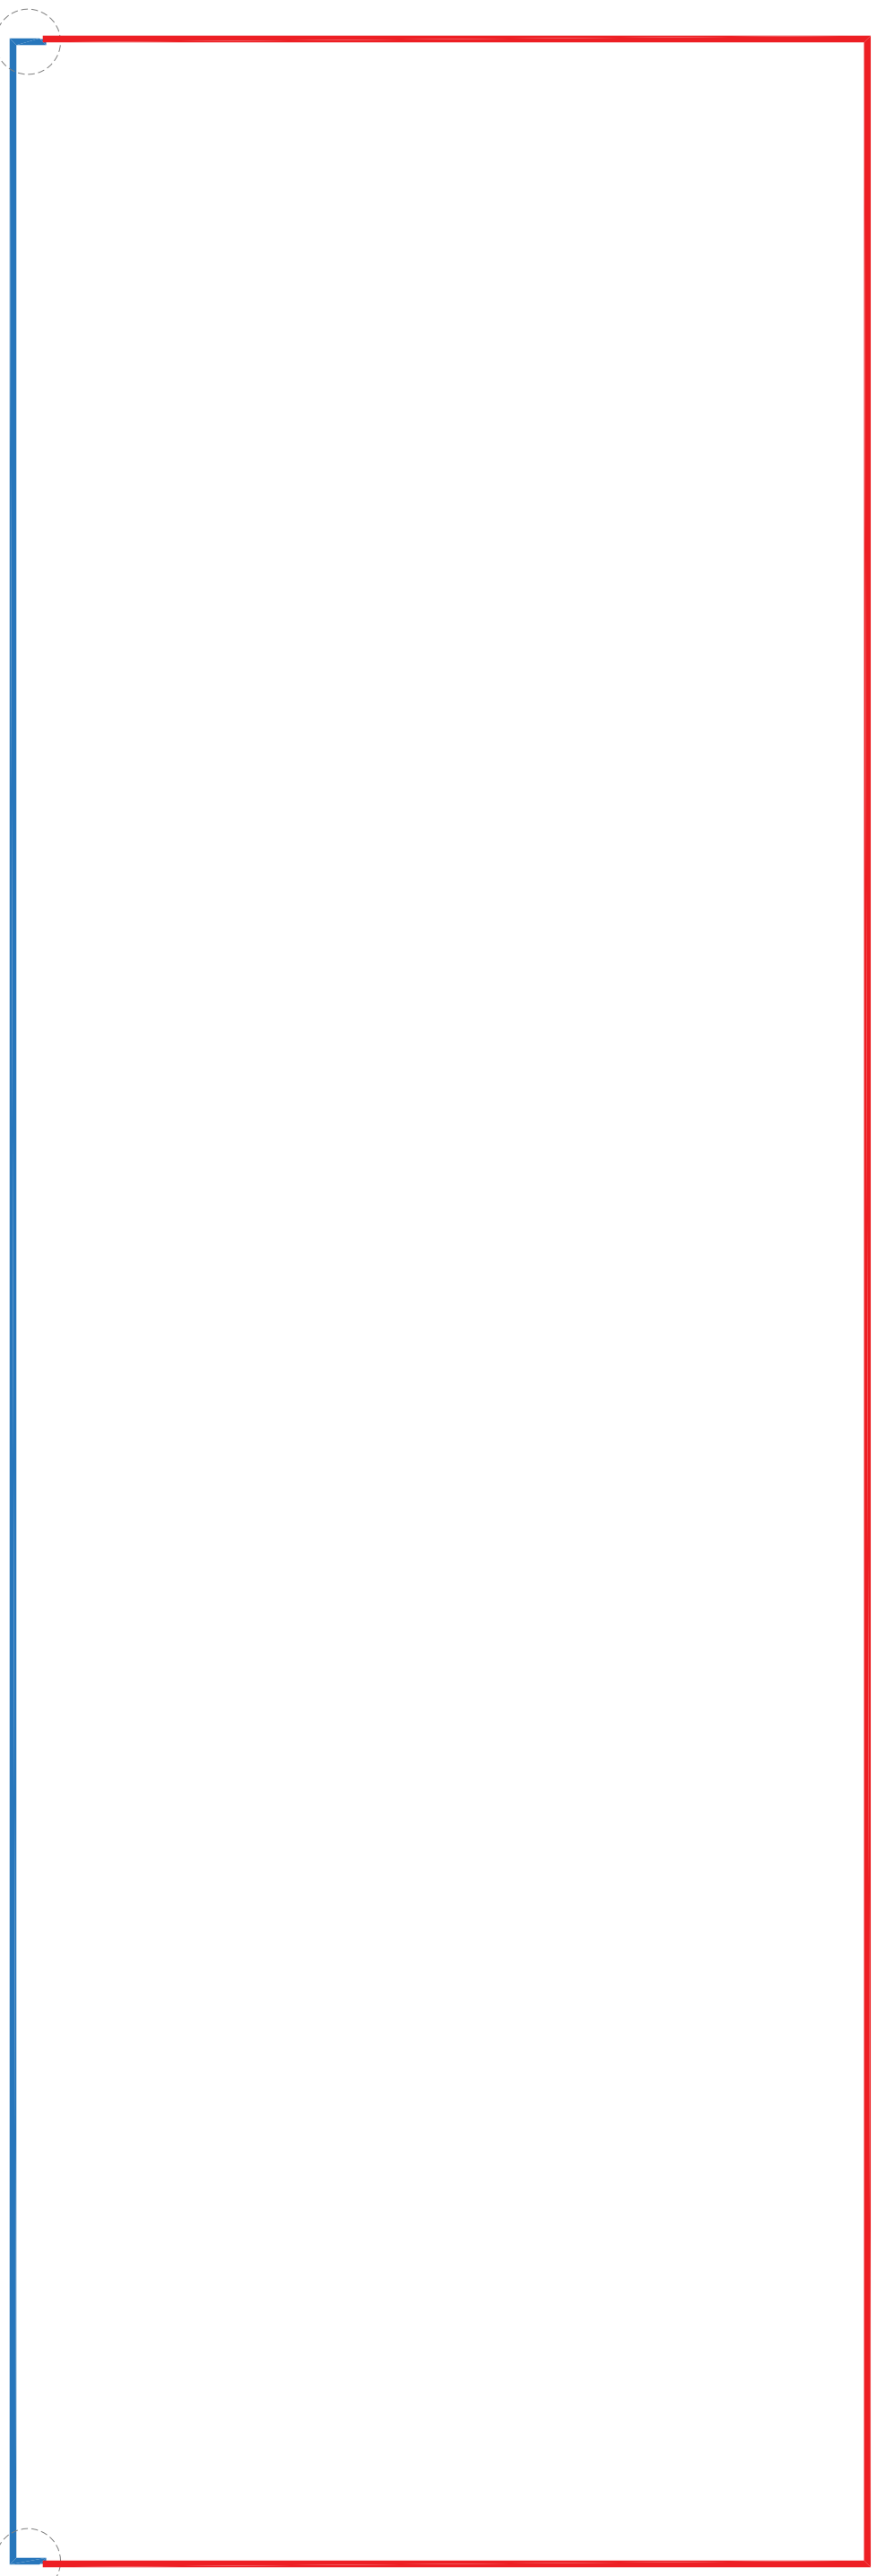

Détail de découpe d'angle

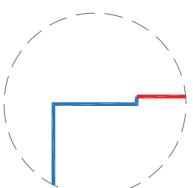

— Relevé brut 20mm

— Tombé retour 20mm bord + 30 mm intérieur

Appartement

48 Rue ramponeau 75020 Paris

MATRISE D'OUVRAGE
MEULEMAN & BREE
48 Rue ramponeau
75020 Paris
06 75 11 09 17

ARCHITECTE MANDATAIRE
LIEU ARCHITECTURE
48 rue ramponeau
75020 Paris
06 75 11 09 17

PLAN DE TRAVAIL REBORDS

PHASE LOT EMETTEUR BATTIMENT TYPE NIVEAU ECHELLE FORMAT
ESQ ARC LIEU BAT DET R+6 1/5 A3

N°607

DATE 14/11/2022
INDICE B