



PLAN DE TRAVAIL

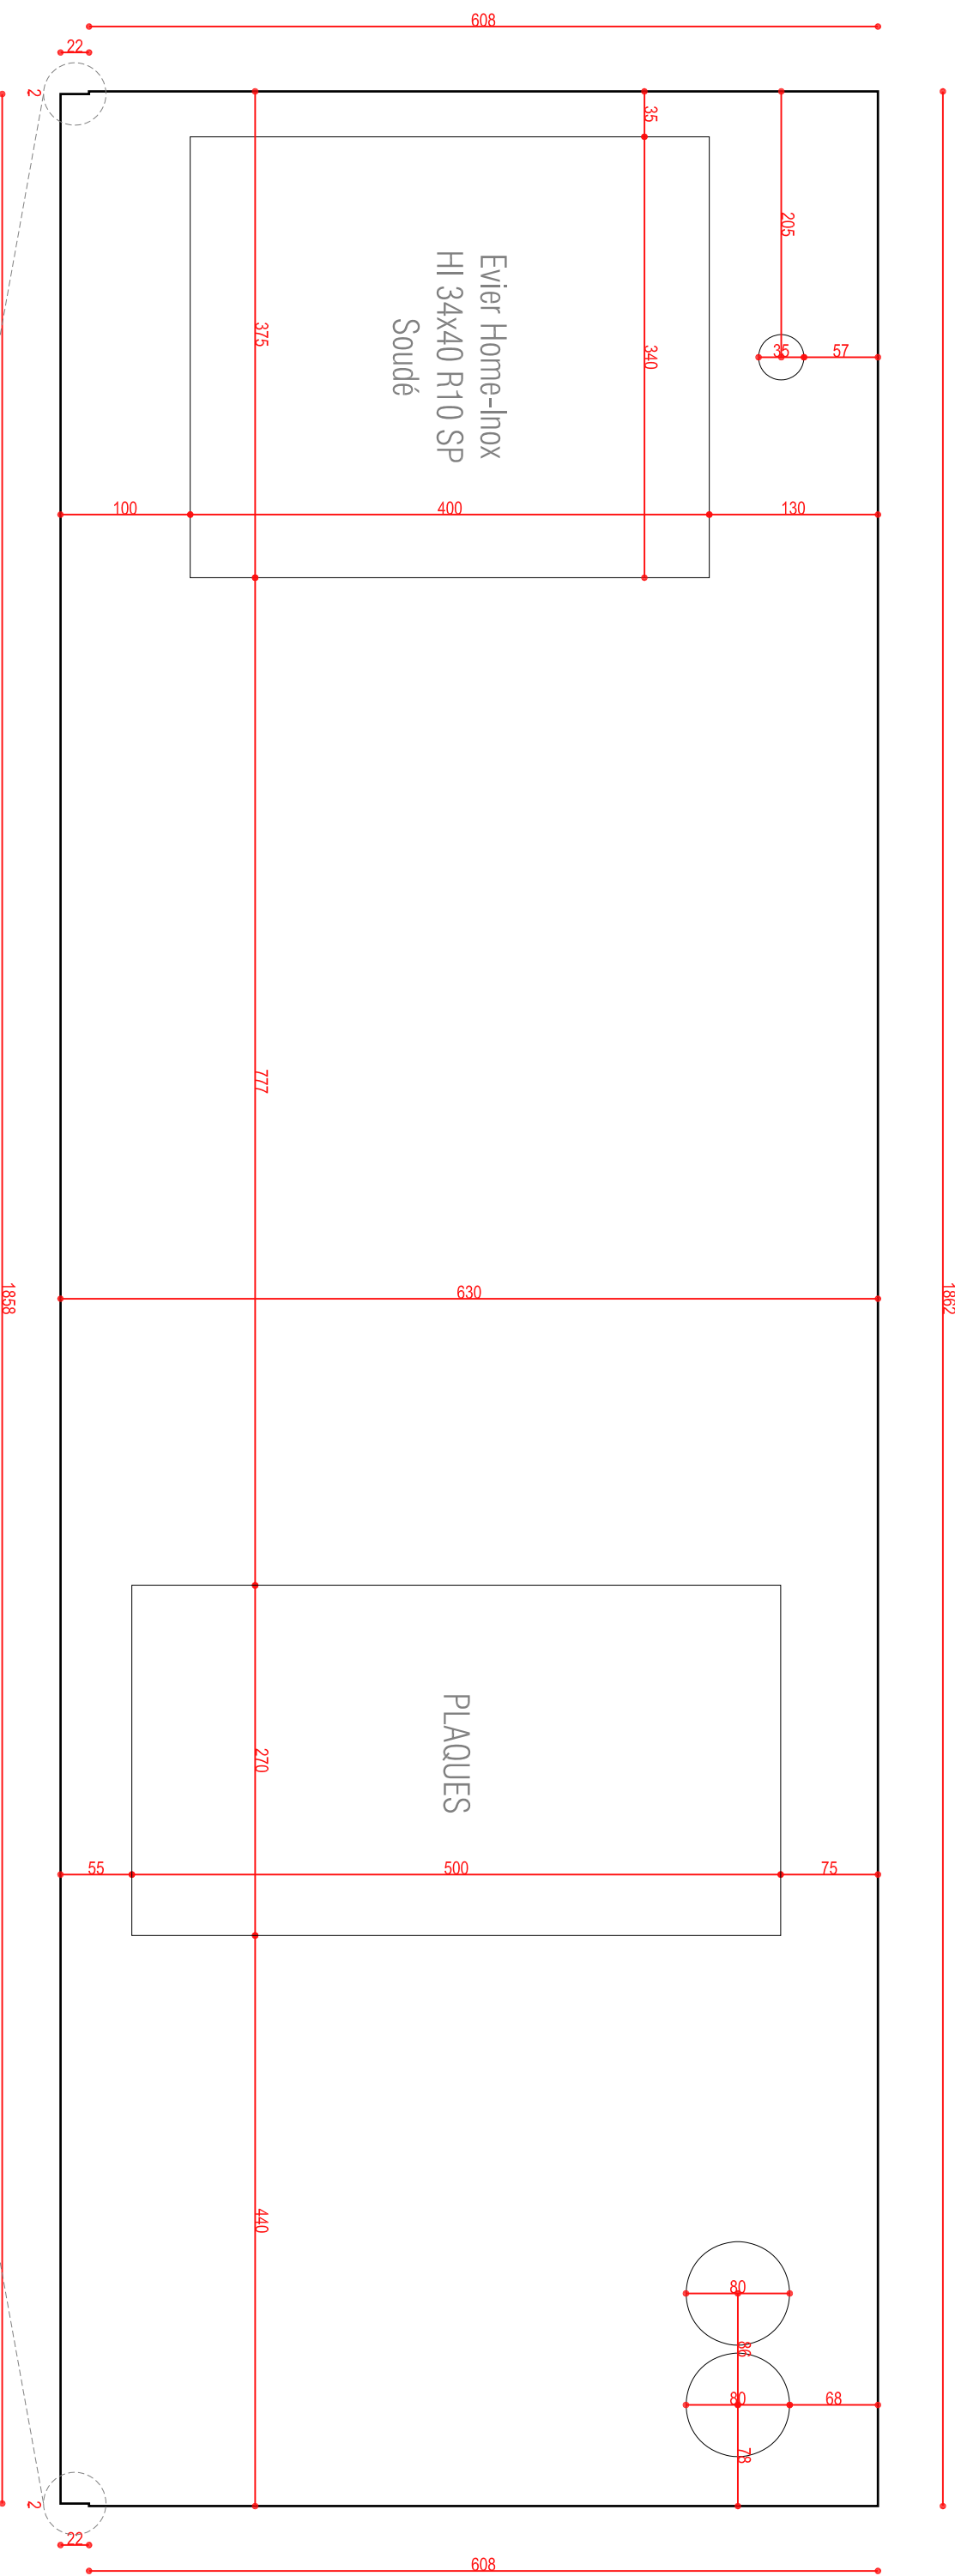

Détail de découpe d'angle

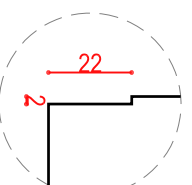

Appartement
48 Rue ramponeau 75020 Paris

MATRISE D'OUVRAGE
MEULEMAN & BREE
48 Rue ramponeau
75020 Paris
06 75 11 09 17

ARCHITECTE MANDATAIRE
LIEU ARCHITECTURE
48 rue ramponeau
75020 Paris
06 75 11 09 17

PLAN DE TRAVAIL
PHASE ESQ LOT ARC LIEU

BATIMENT BAT TYPE DET

NIVEAU R+6

ECHELLE 1/5

FORMAT A3

DATE 14/11/2022

INDICE B

N°607