



SECTEUR SALLE A MANGER 1:50

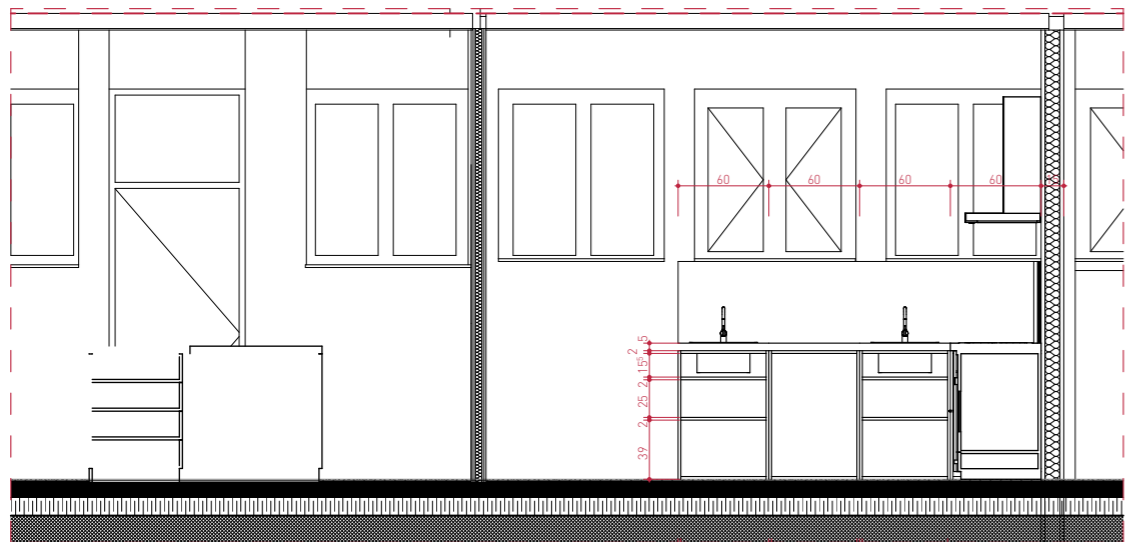

CUISINEB 1:50

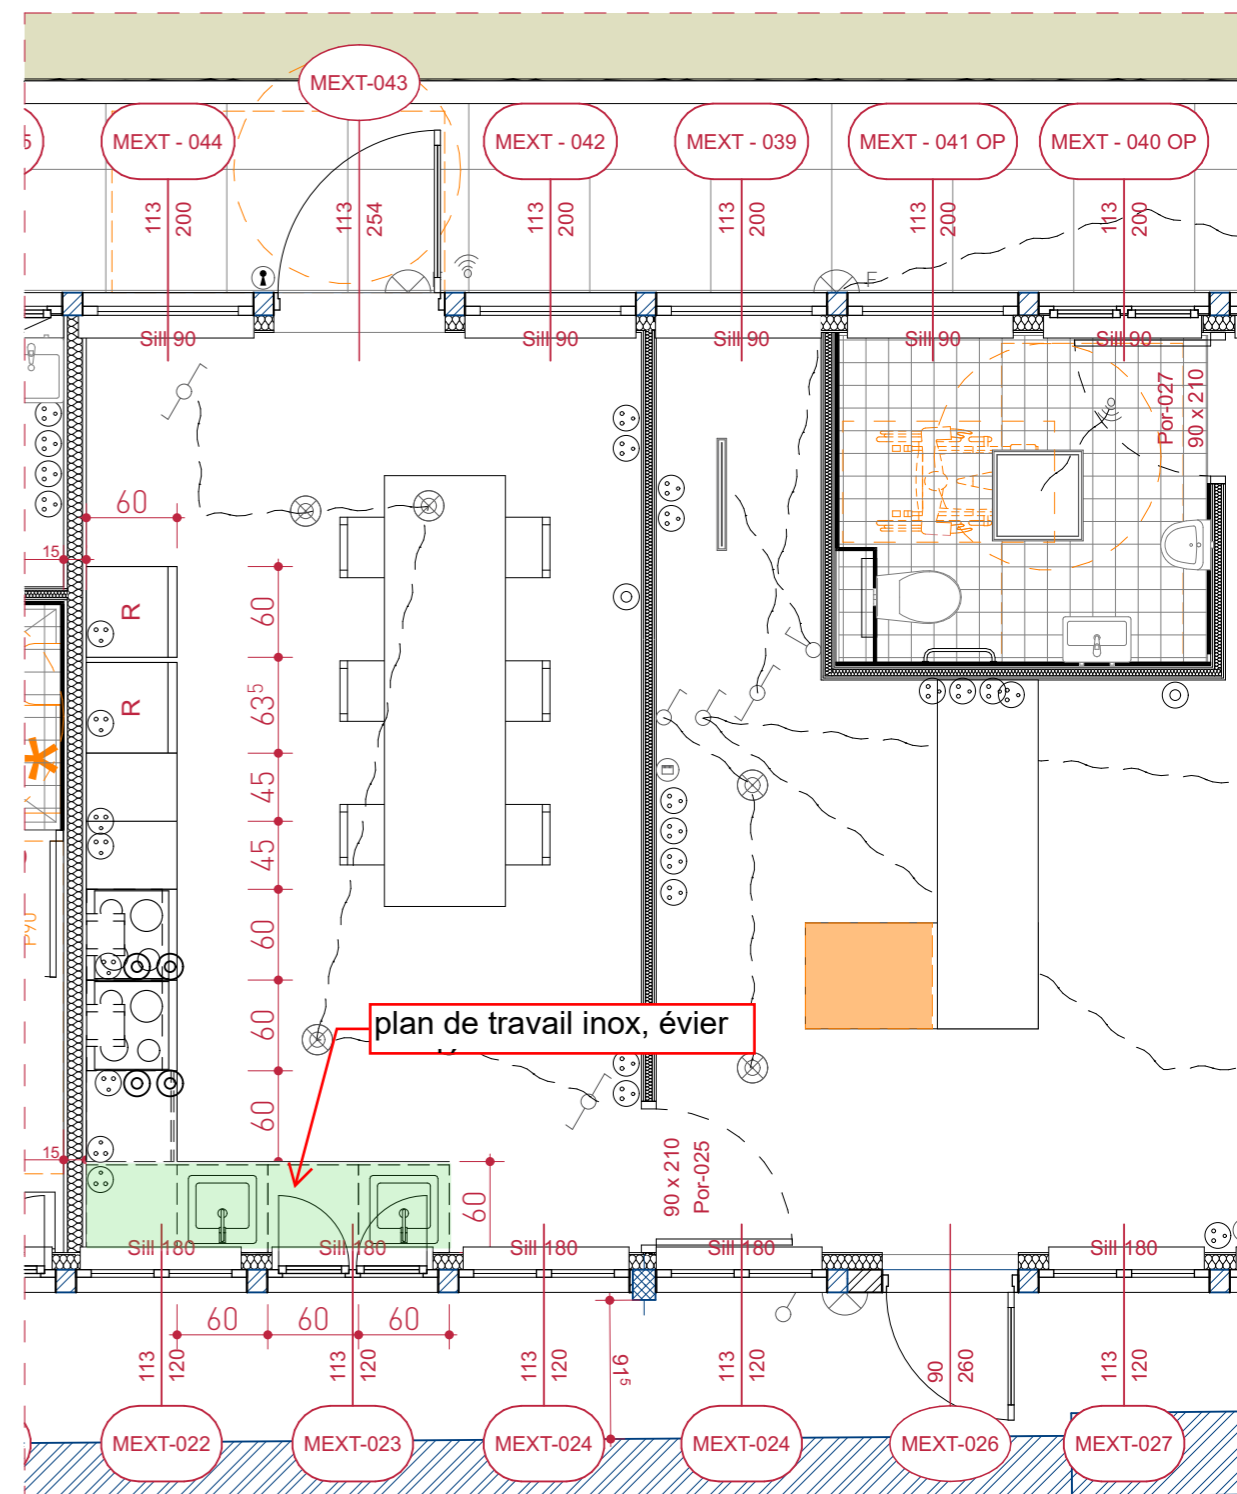

SECTEUR RUE 1:50

Les plans du présent dossier ne sont pas des plans d'exécution. Ils devront faire l'objet d'études approfondies en vue de la construction. Les surfaces restent à vérifier et seront affinées lors des phases de projet ultérieures.