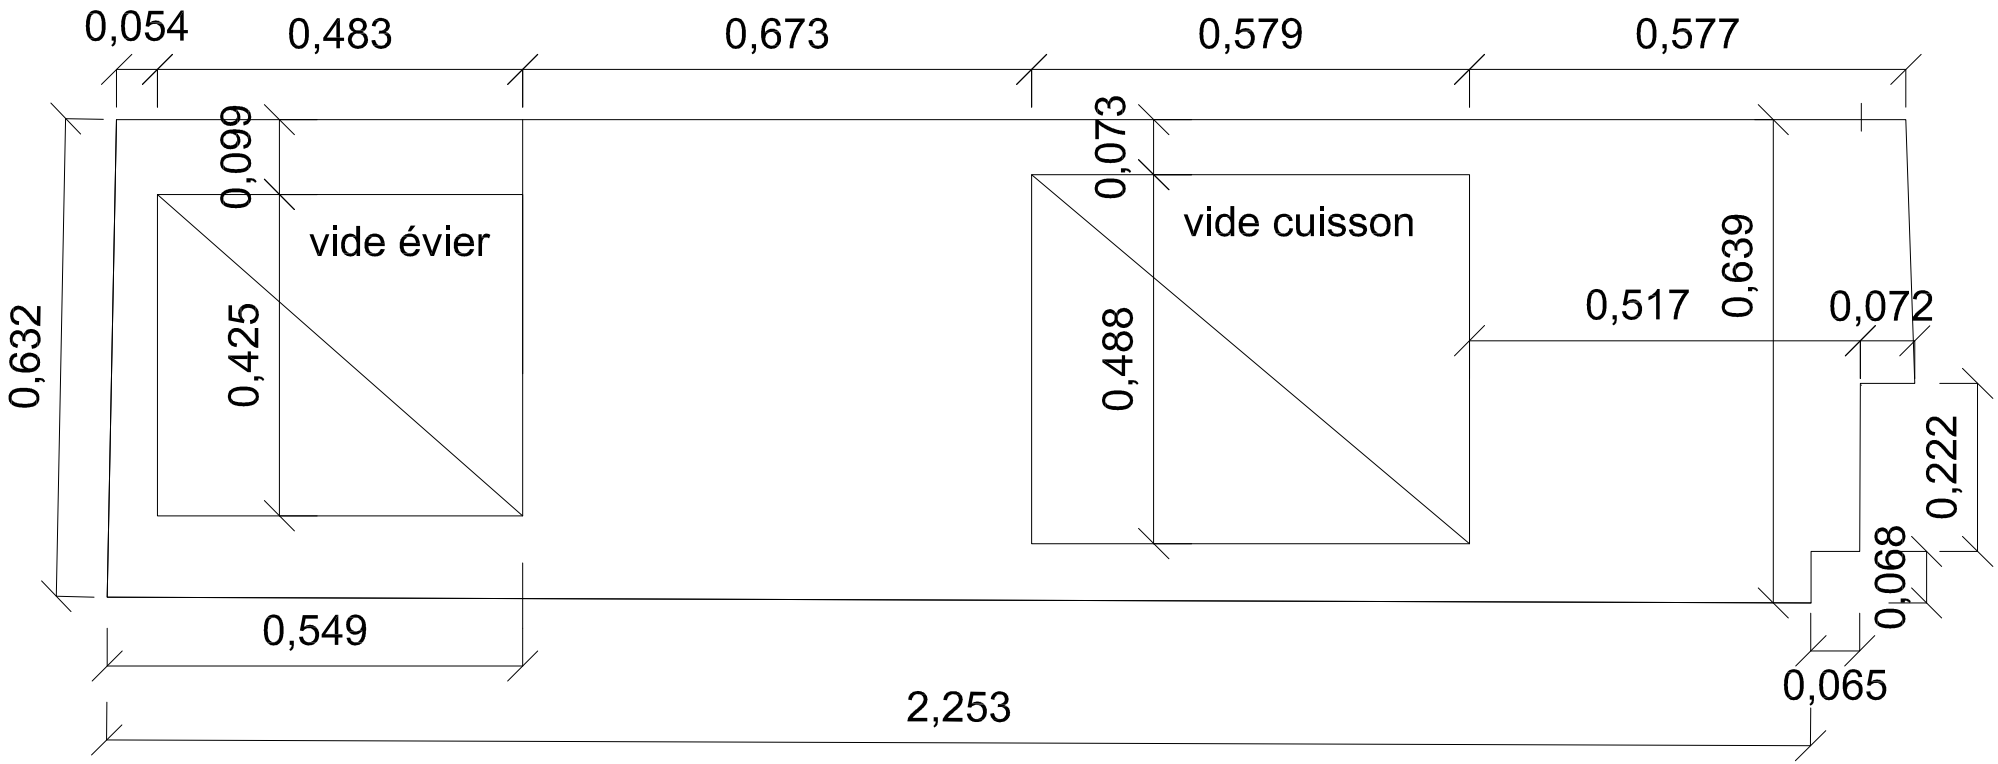

N.B. LES DETAILS DONNENT LE PRINCIPE DES OUVRAGES A REALISER MAIS NE SONT PAS DES PLANS D'EXECUTION. LES COTES SONT DONNEES A TITRE INDICATIF. ELLES SERONT RELEVEES OU CALCULEES PAR LES ENTREPRISES.

		IND.	DATE	MODIFICATION
MAITRE D'OUVRAGE :		A		
MAITRE D'OEUVRE : DBLH ARCHITECTES, 8 RUE DES CANETTES 75006 PARIS TEL : 01 40 46 88 84- fax : 01 40 46 88 49 - e-mail : contact@dblh.fr		B		
PROJET	1/10	C		
PLAN DE TRAVAIL CUISINE	JAN 2025	D		
		E		