


# PL travail Inox

(plan de conception, métrage à faire par l'entreprise adjudicataire du lot inox)

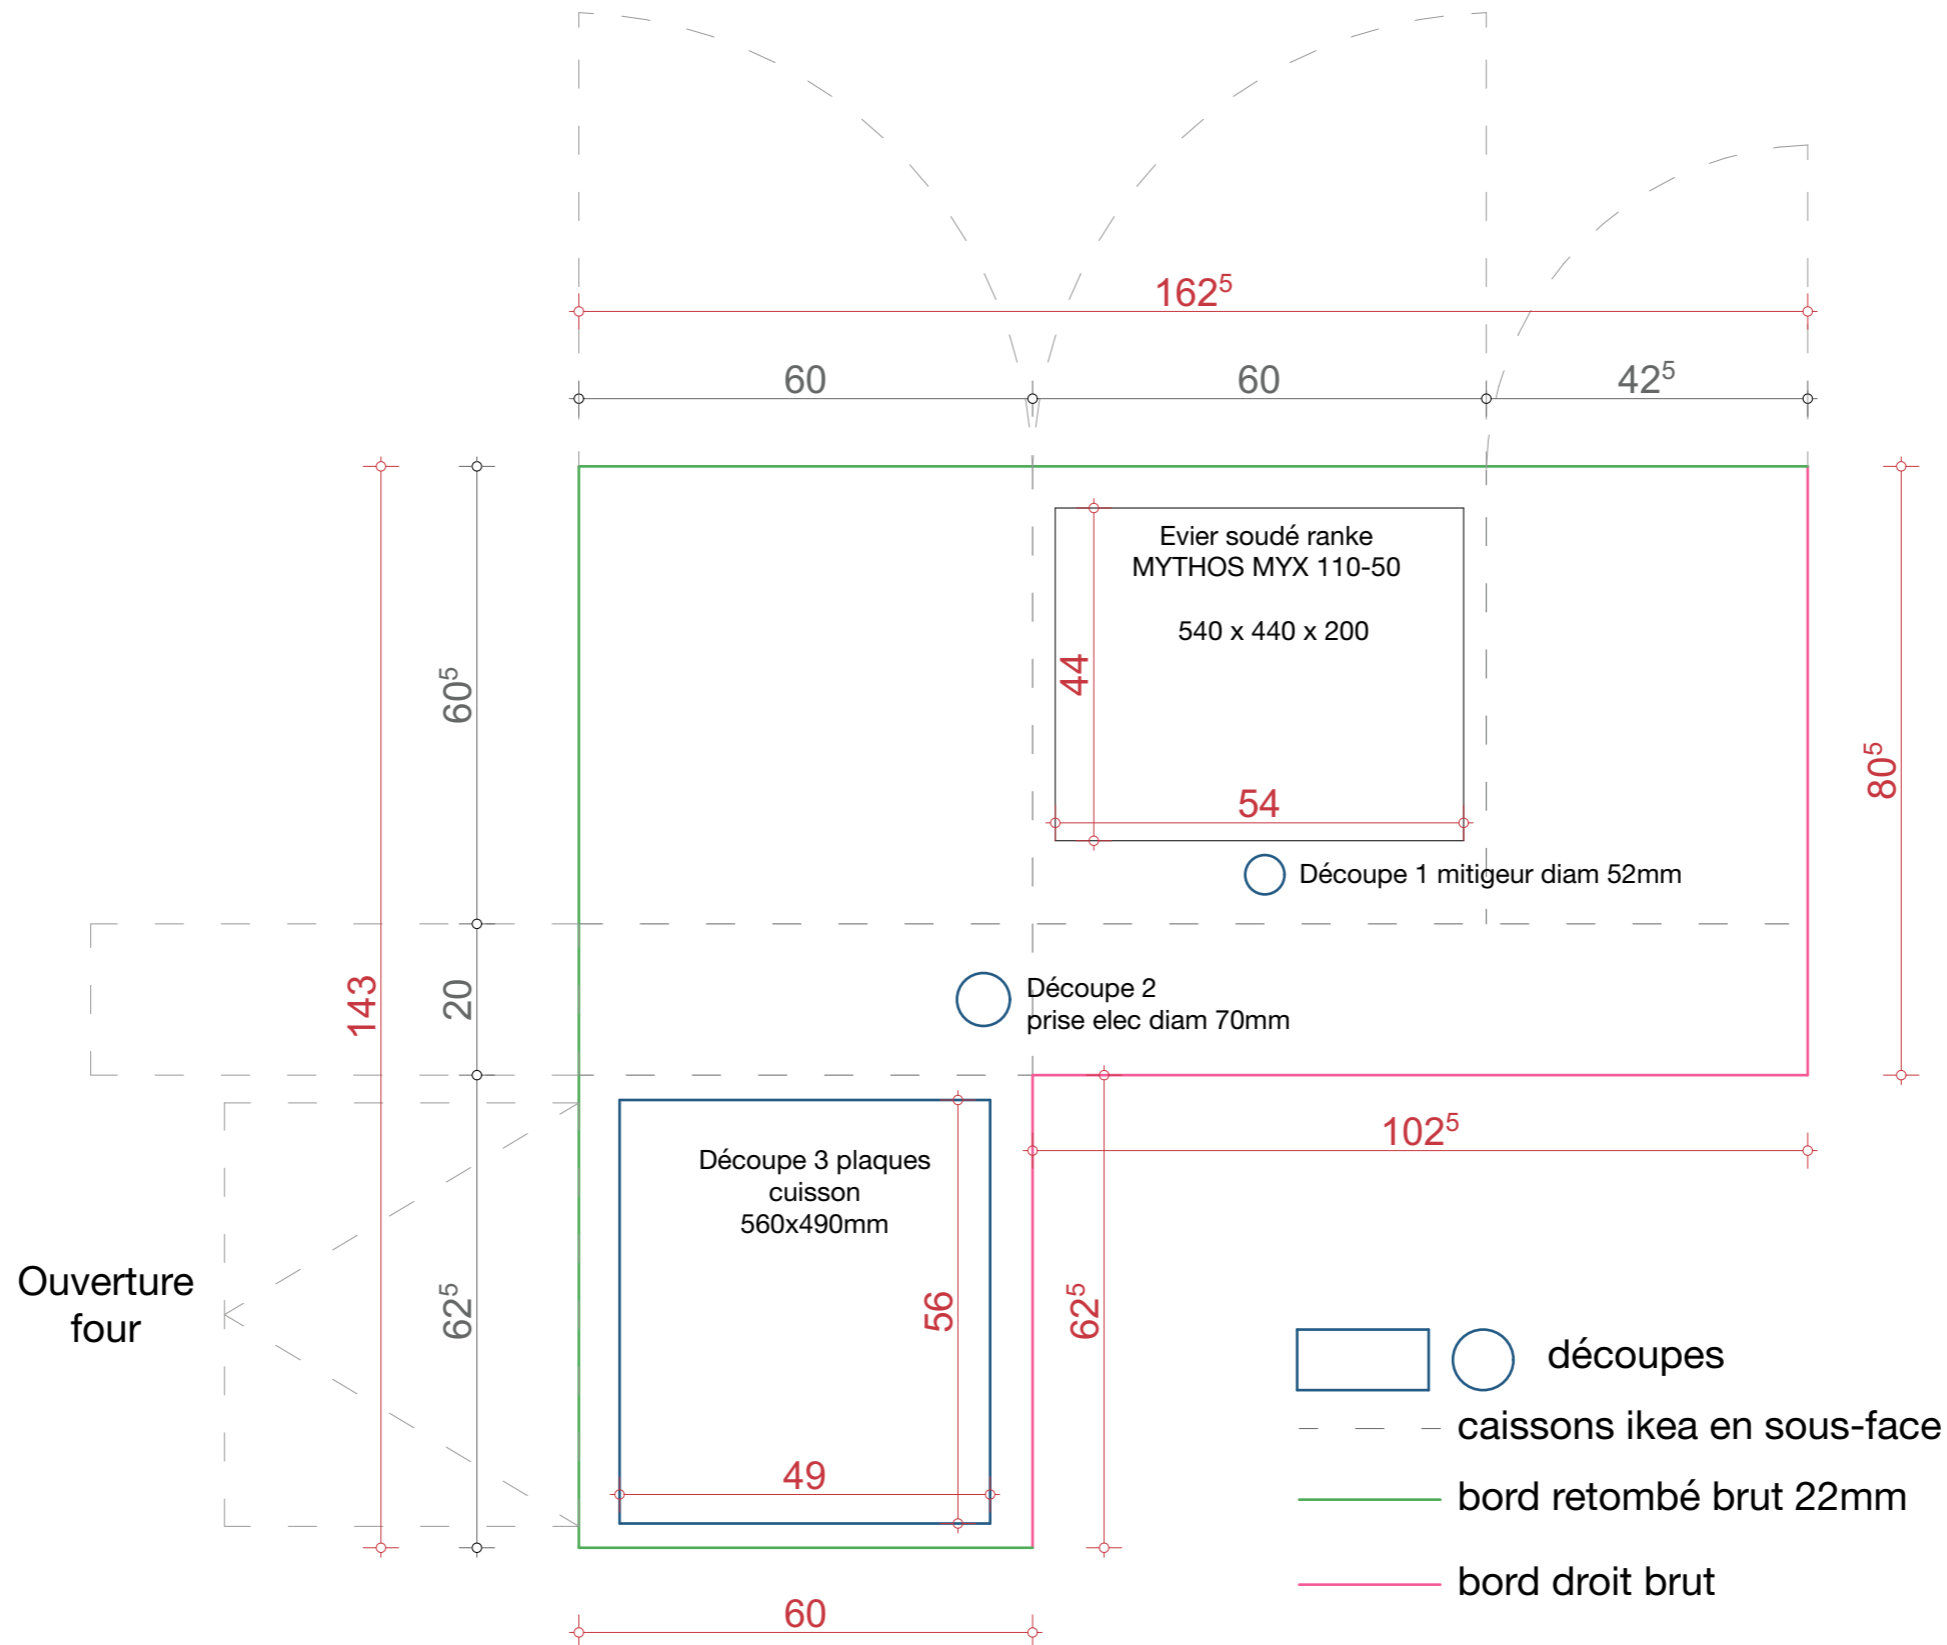

PROJET  
TORRY  
53-55 rue du Faubourg Saint-Martin Paris  
75010 France

MAITRISE D'OUVRAGE  
Elliott Pignoux-Theron  
53-55 rue du Faubourg Saint-Martin Paris  
75010 France

PHASE : DET  
DATE : 01/04/2026  
ÉCHELLE : 1:10  
FORMAT : A3

Plans de principe et de conception devant faire l'objet de plans d'exécution par l'entreprise adjudicataire du lot concerné.

