


PL travail Inox
 (plan de conception, métrage à faire par
 l'entreprise adjudicataire du lot inox)

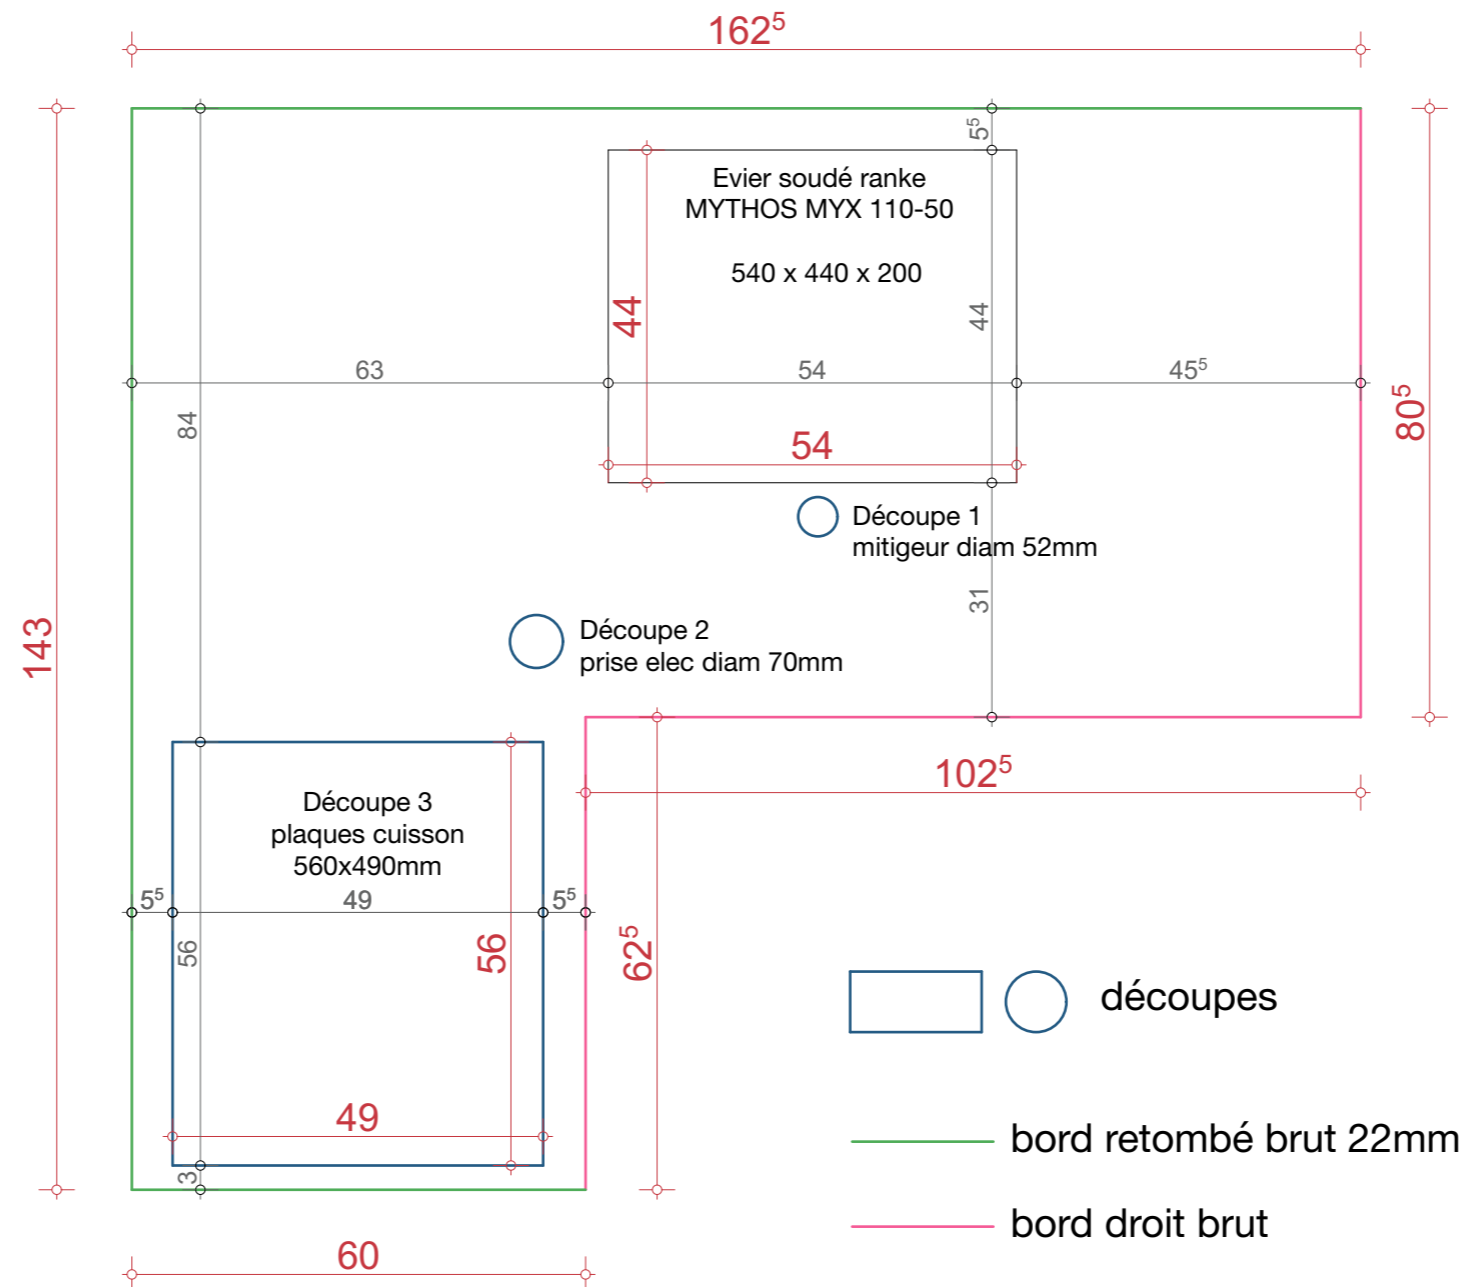

PROJET
 TORRY
 53-55 rue du Faubourg Saint-Martin Paris
 75010 France

MAITRISE D'OUVRAGE
 Elliott Pignoux-Theron
 53-55 rue du Faubourg Saint-Martin Paris
 75010 France

PHASE : DET
 DATE : 01/04/2026
 ÉCHELLE : 1:10
 FORMAT : A3

Plans de principe et de conception devant
 faire l'objet de plans d'exécution par
 l'entreprise adjudicataire du lot concerné.

