PL travail Inox
(plan de conception, métrage à faire par
l'entreprise adjudicataire du lot inox)

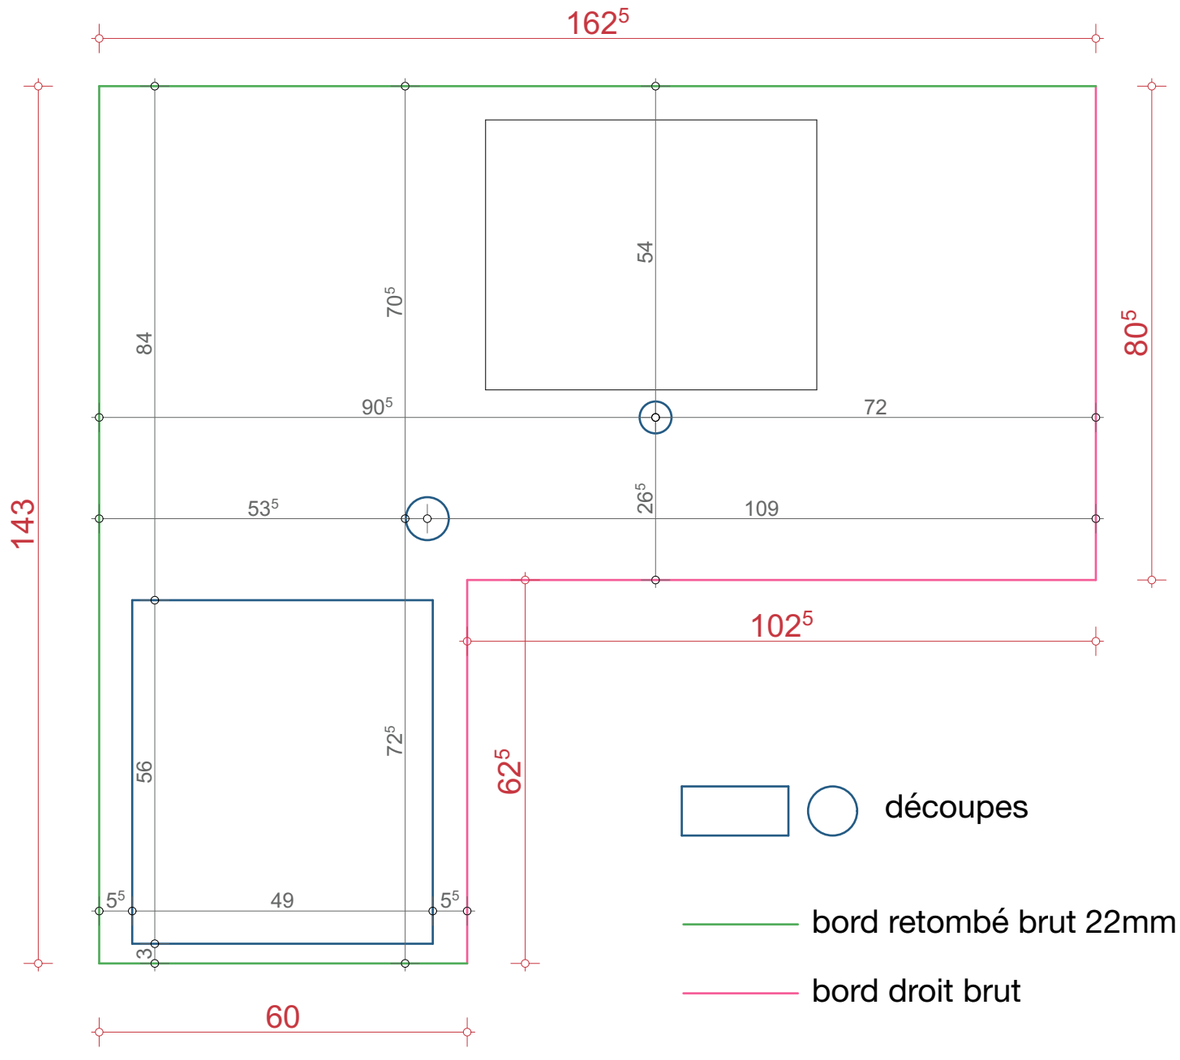

Flore Gustin
Architecte HMONP
14 rue du Plateau 75019 Paris

PROJET
TORRY
53-55 rue du Faubourg Saint-Martin Paris
75010 France

MAITRISE D'OUVRAGE
Elliott Pignoux-Theron
53-55 rue du Faubourg Saint-Martin Paris
75010 France

PHASE : DET
DATE : 01/04/2026
ÉCHELLE : 1:10
FORMAT : A3

Plans de principe et de conception devant faire l'objet de plans d'exécution par l'entreprise adjudicataire du lot concerné.

05.4

PL INOX 3/3