


PLAN DE TRAVAIL INOX BROSSE FIN
DOUBLAGE BOIS 19mm

FACE ARRIERE : Relevé brut H
120mm

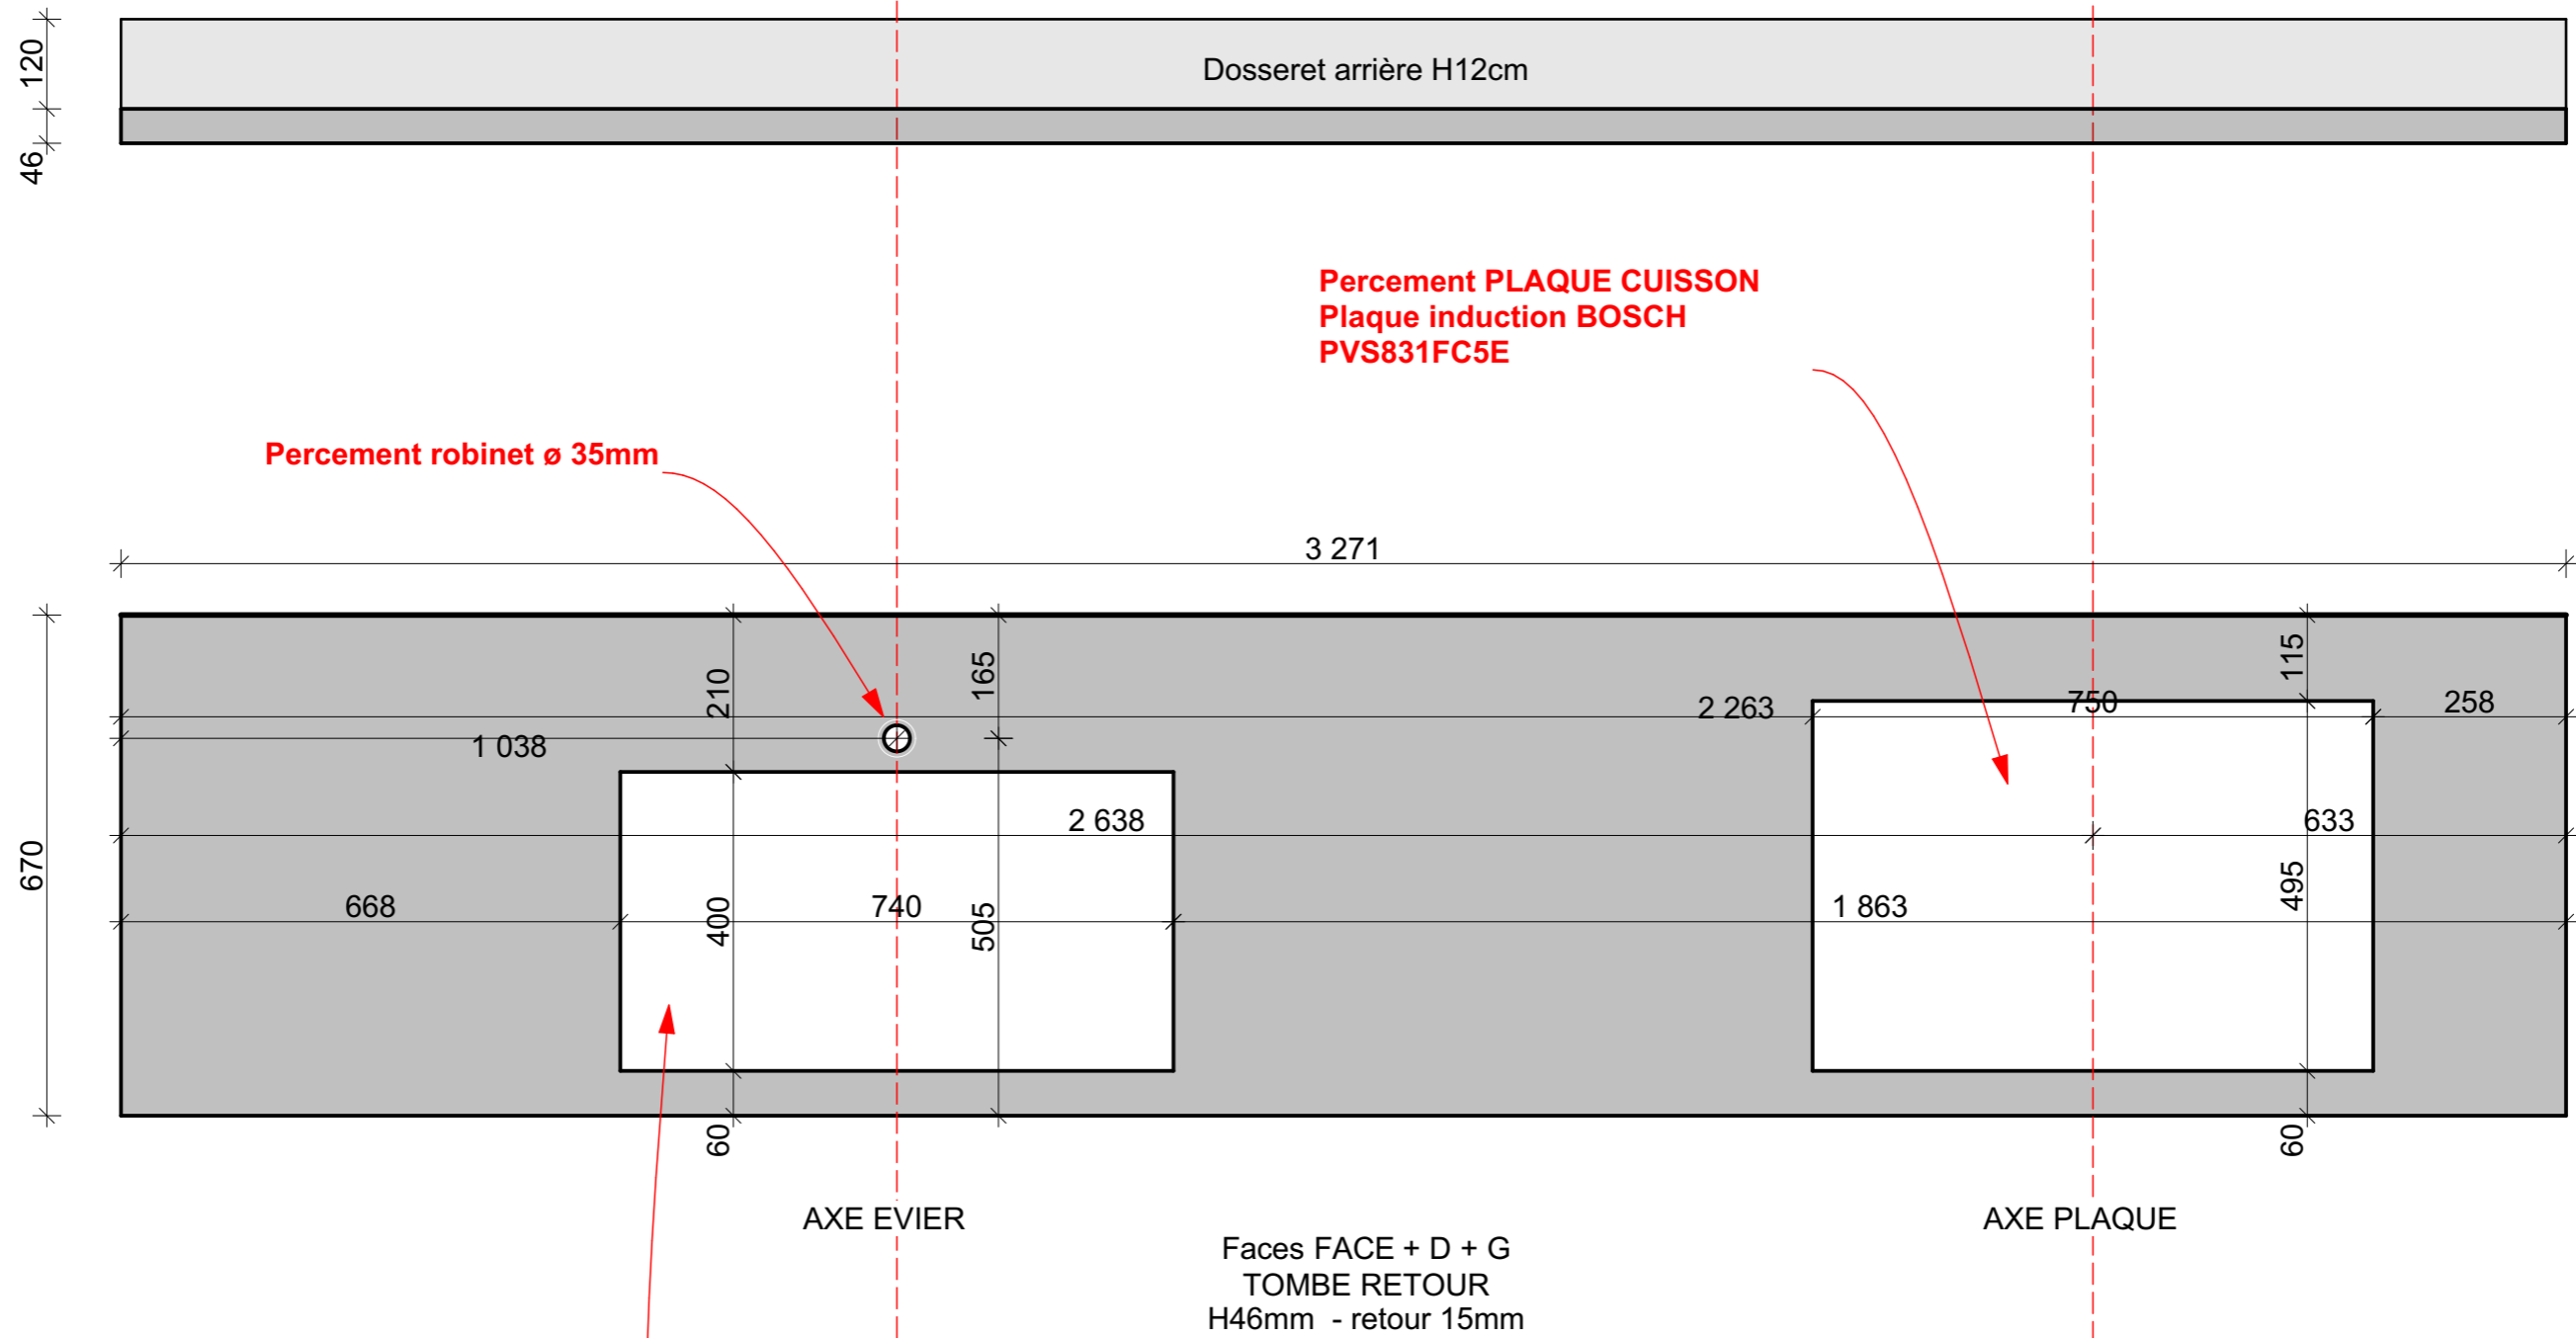

Percement robinet ø 35mm

Percement PLAQUE CUISSON
Plaque induction BOSCH
PVS831FC5E

EVIER SOUDE SOUS PLAN
Evier Home-Inox HI 74x40
R10 SP
Evier grande cuve 1 Bac
Sous plan

Faces FACE + D + G
TOMBE RETOUR
H46mm - retour 15mm

APPARTEMENT_MEILLET		PLAN TRAVAIL INOX		
APPARTEMENT MEILLET	Edouard Bourdon Architecte	Echelle	Indice	
18 bis rue Brunel 75017 Paris	Affiliation Nationale 083975 38 rue Championnet - 75018 Paris	Date 31/08/2020	Dessin No. DET-10	Format A3