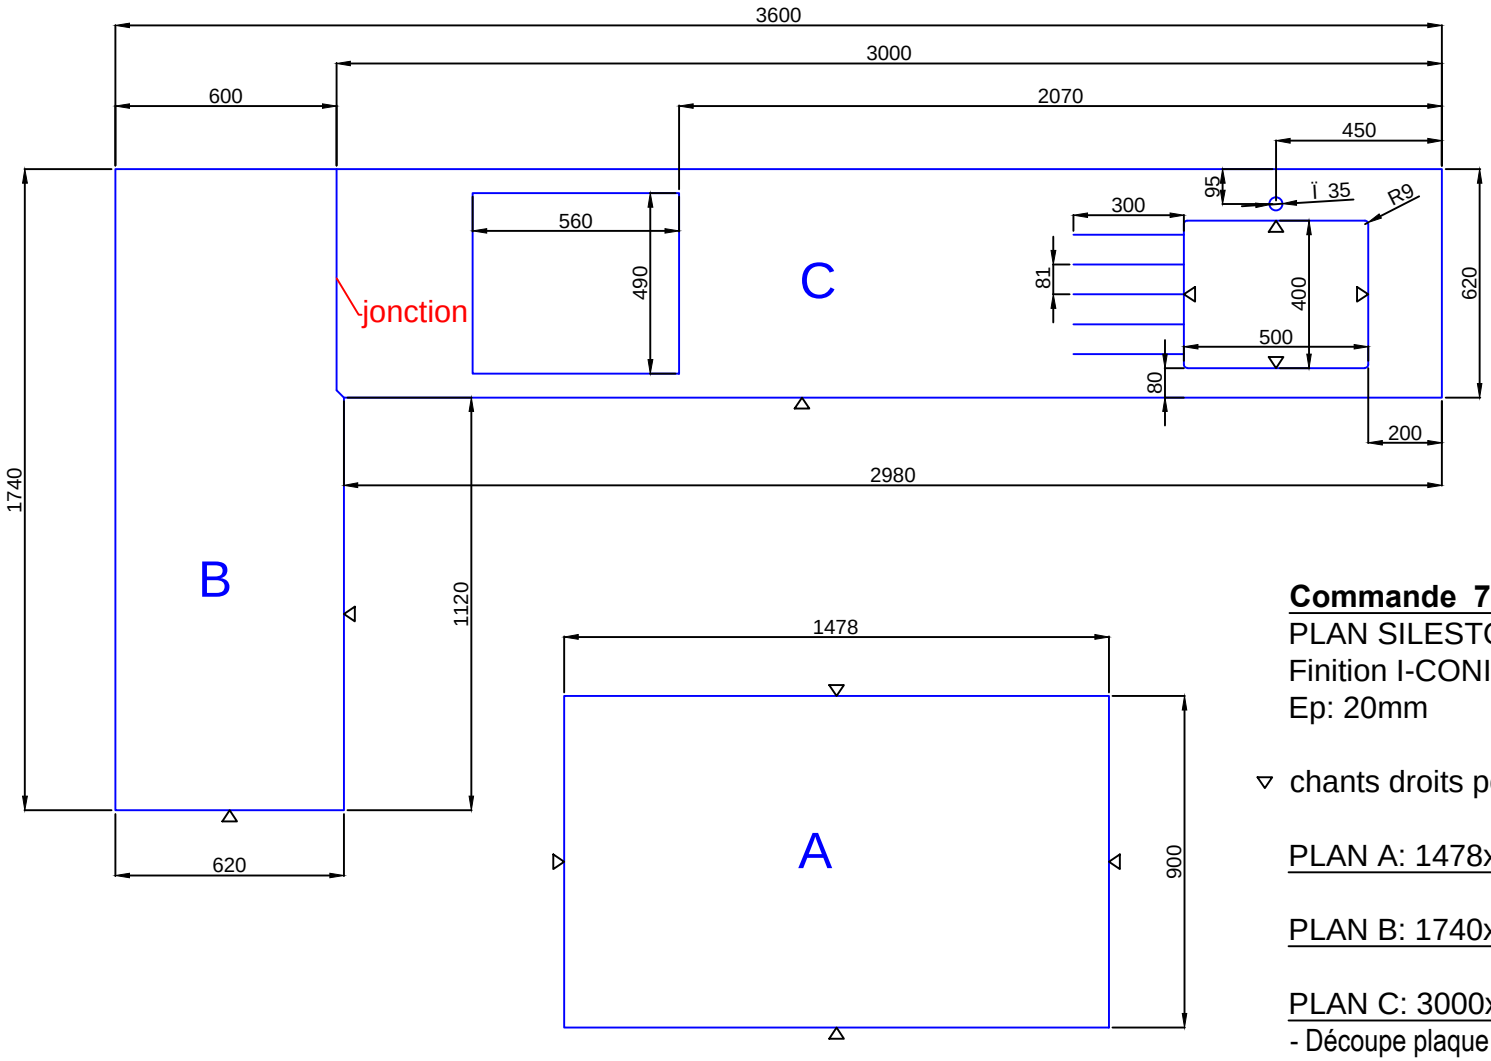

Commande 70911
PLAN SILESTONE
Finition I-CONIC BLACK
Ep: 20mm

▽ chants droits polis

PLAN A: 1478x900x20 "I-CONIC BLACK"

PLAN B: 1740x620x20 "I-CONIC BLACK"

PLAN C: 3000x620x20 "I-CONIC BLACK"
- Découpe plaque cuisson 560x490
- Découpe évier sous plan ref:EVSP8100L 118
- Découpe mitigeur ø35mm
- Rainurage égouttoir