


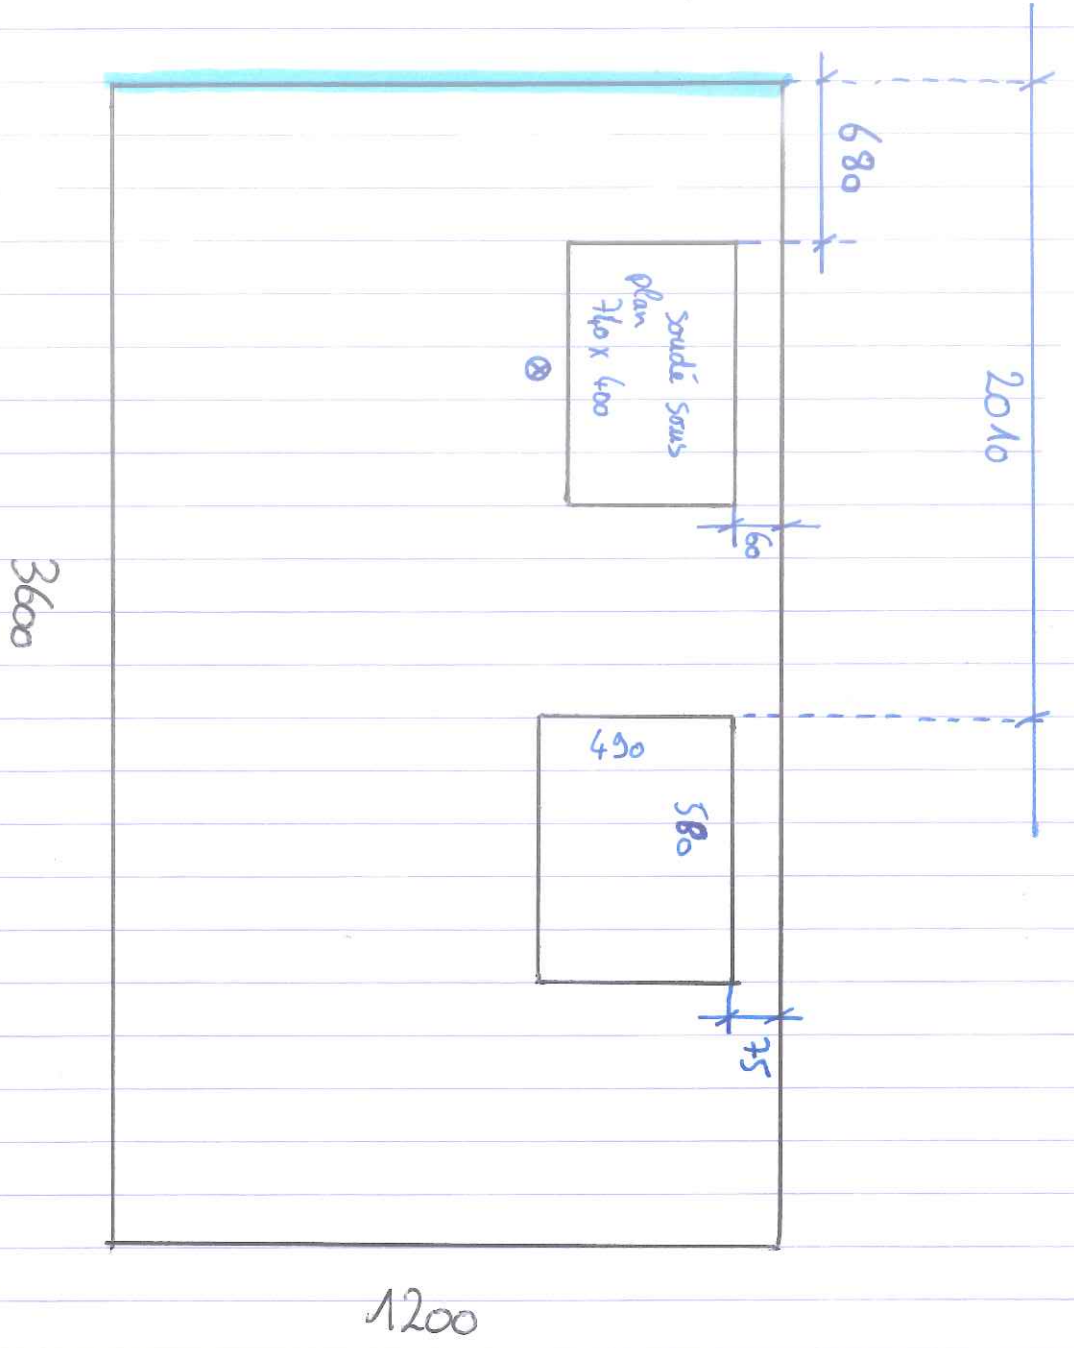
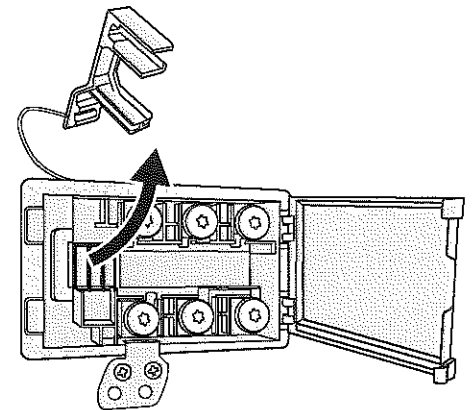
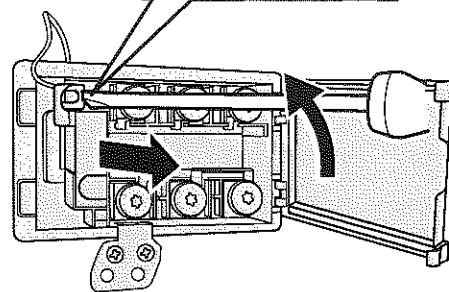
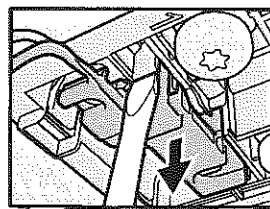
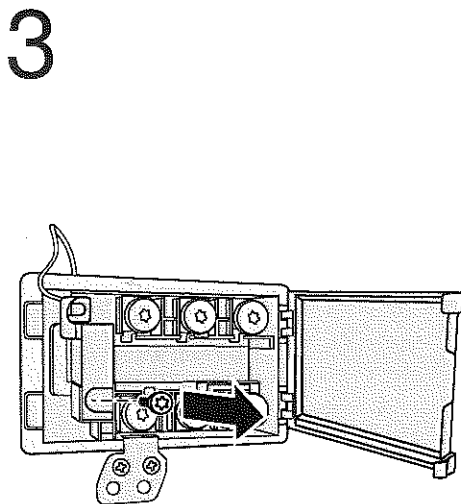
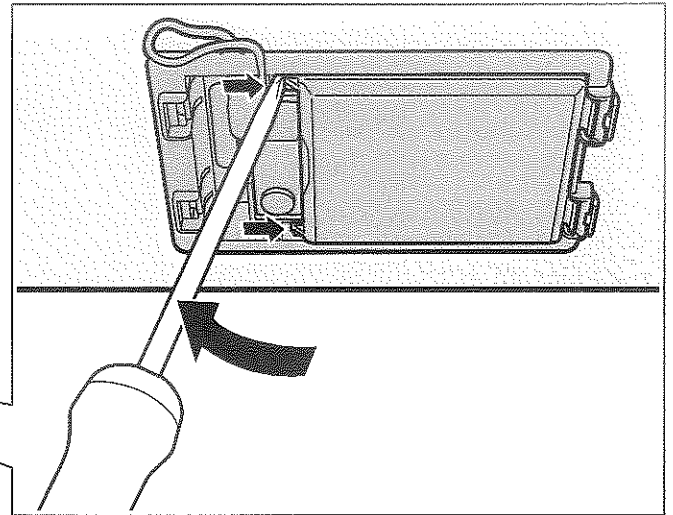
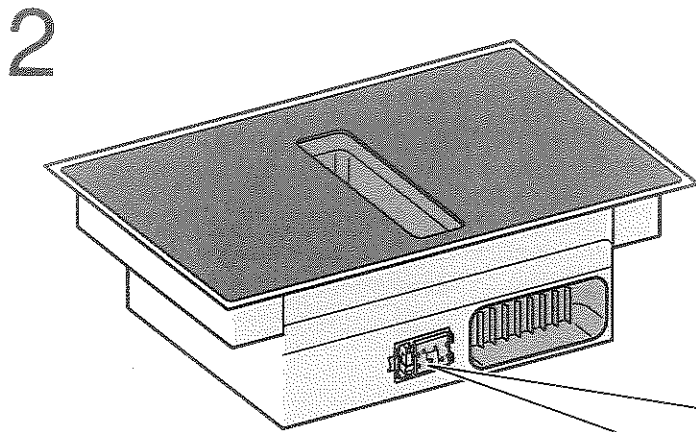


Ce bord en relief.

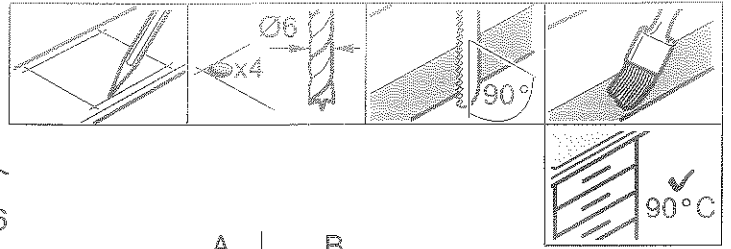

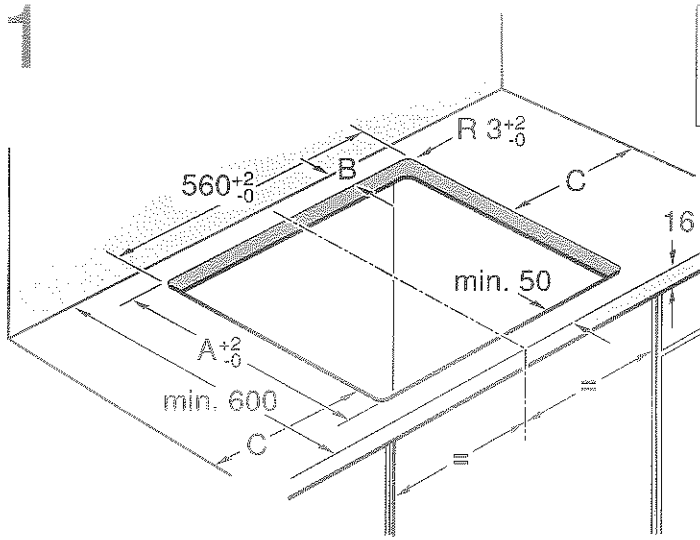

Hautem sous plafond pour colonnes = 2760MM

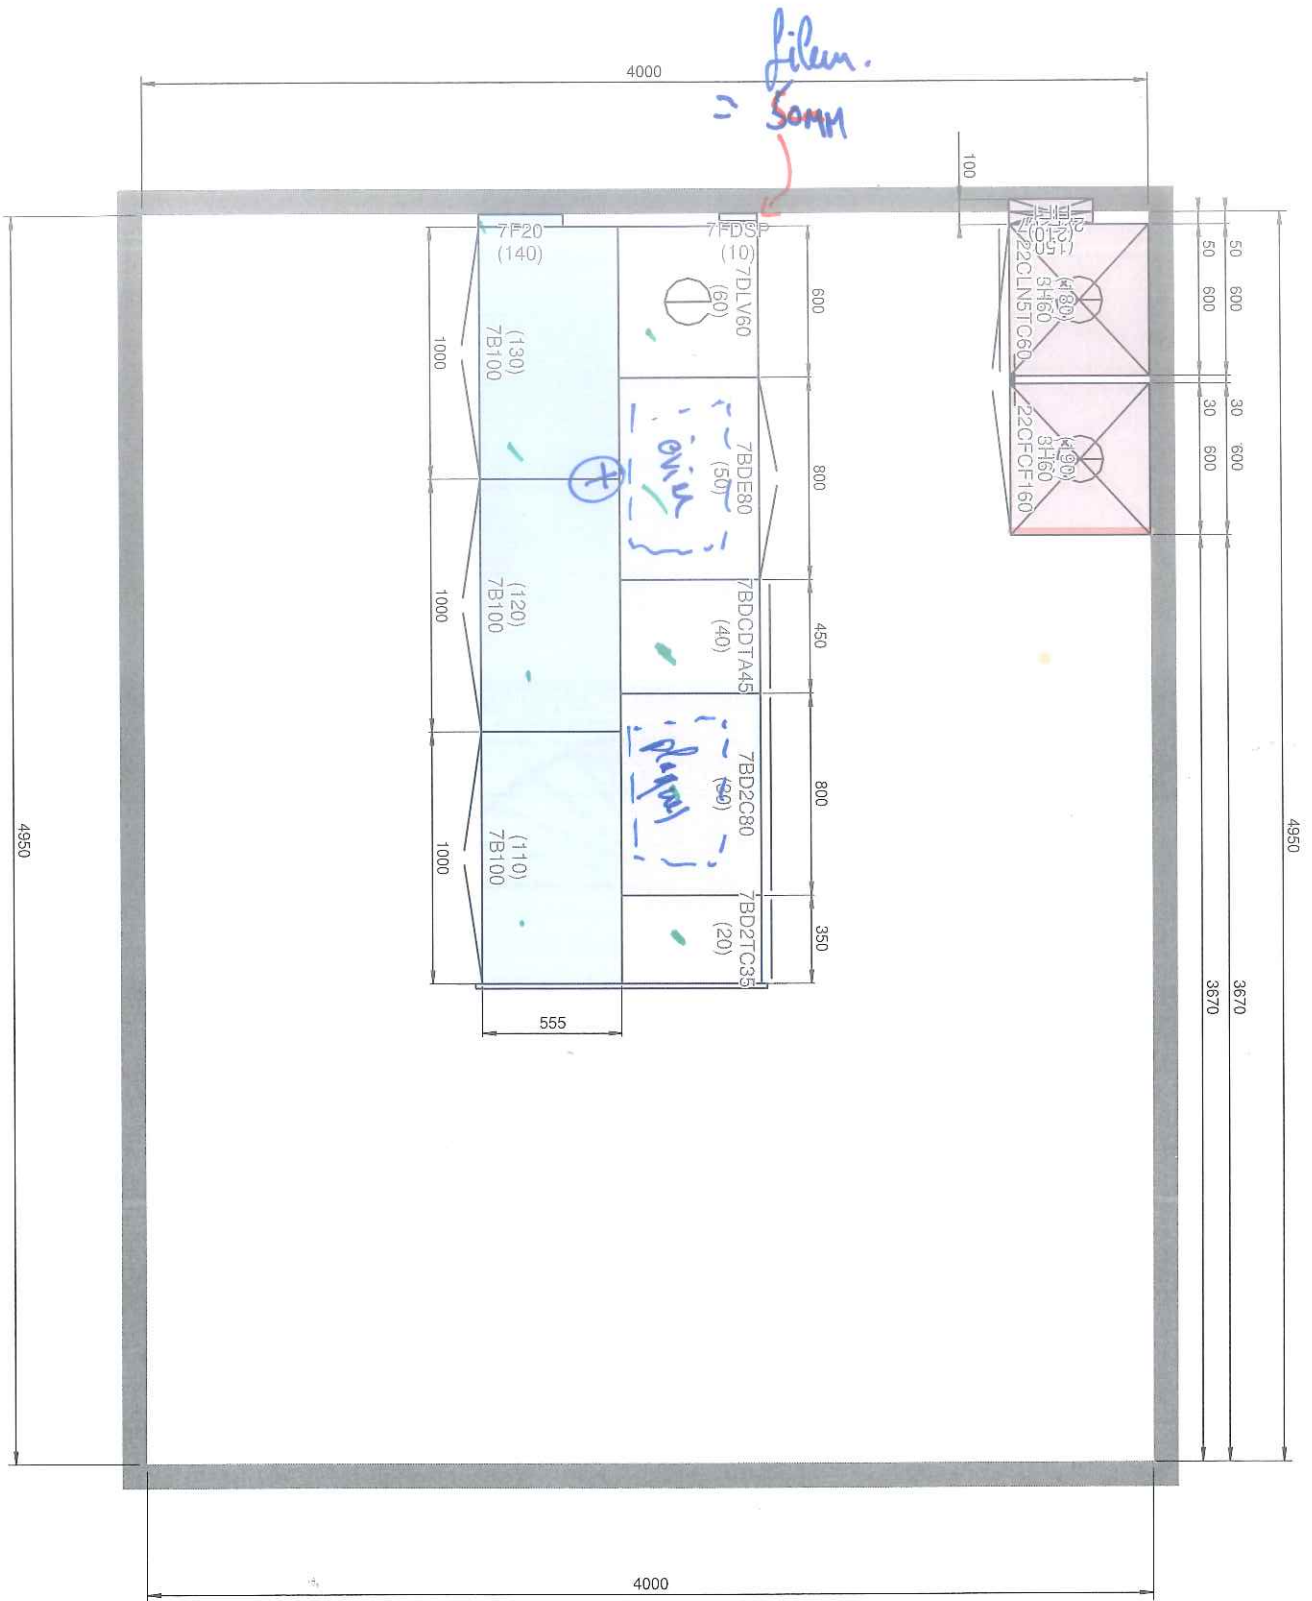

Sté ERAL SARL 38035 ABC ctq TOSTI
38420 LE VERSOUD

Détail de la pièce, Meubles, Panneau, Electroménage

ERAL SARL 38035 ABC ctq TOST

Echelle : 1/30 (33.3mm/m)

OB202213041060-

13 avril 2022