PLAN cuisine Inox
echelle 1/10

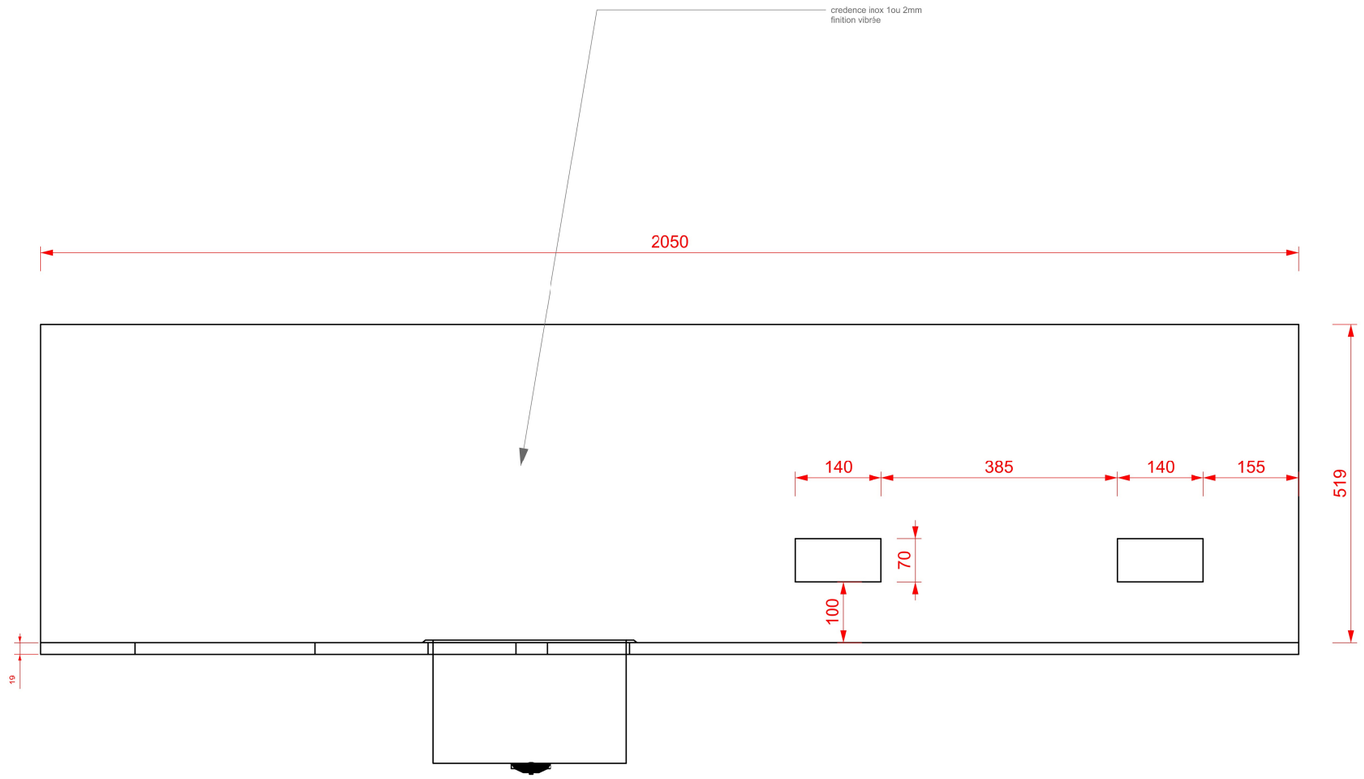

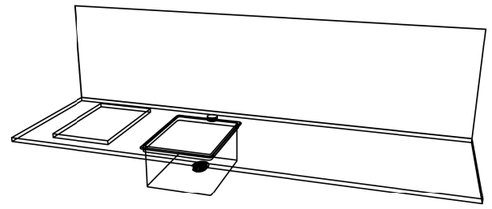

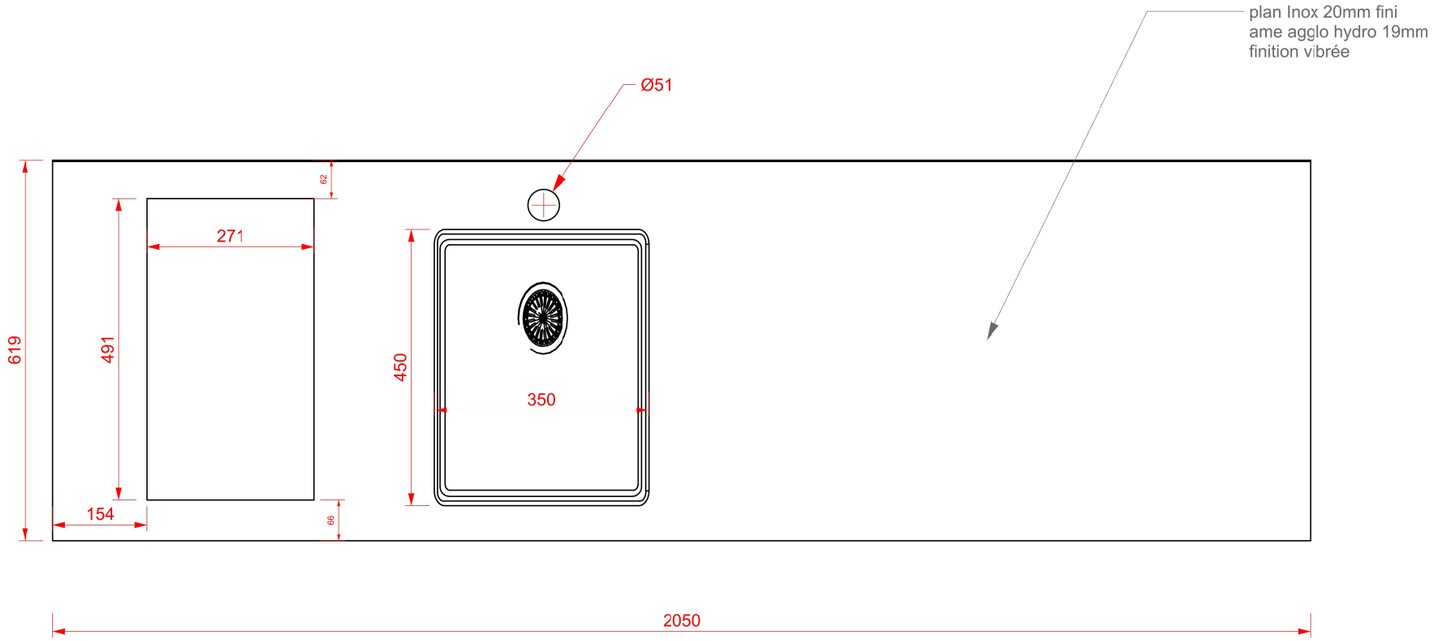

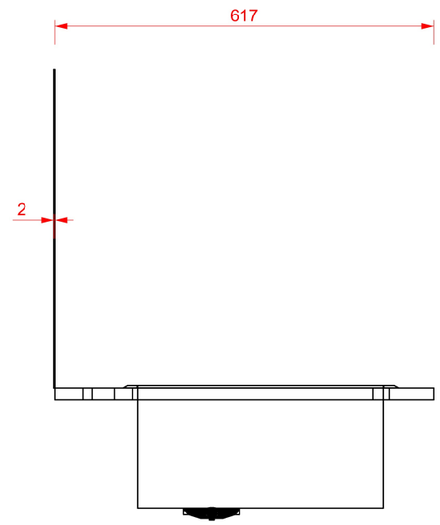

01	13/11/2025	Avant projet
	Date	Statut de l'envoi

Nomenclature / Legende

Architecture Interieur

Le 371 - Pablo Goury
T +33 (0)6 10 51 42 96
info@le371.net

Clients

Studio Furious
Rue de cotte
75012 Paris
T +33 (0) 3 +33 (0) 6
@ :

Entreprise d'exécution

Project

Studio
Rue de cotte

Titre du dessin

Plan cuisine et credence inox vibré
Plan cuisine et credence inox vibré

Format	Date	Echelle
A3	25/01/2026	1/10
PLAN 1		Pages 1